


FÖRKLARINGAR /FÖRESKRIFTER

ALLA MÅTT ANGES I MILLIMETER


PELARE, BALKAR OCH STAKET I
TILLBYGGNAD TÄCKMÅLAS I VIT KULÖR.
ANDRA SYNLIGA DETALJER SÅ SOM
VINDSKIVOR, VATTBRÄDOR OD. SKA
OCKSÅ UTFÖRAS I VIT KULÖR. SAMTLIGA
SYNLIGA DELAR SKA VARA VITMÅLADE.
UNDANTAGET ÄR
SÄRSKILT UTSATTA DELAR SOM
TRALLDÄCK OCH SYLL SOM UTFÖRS AV
IMPREGNERAT TRÄ.

SYNLIGA DELAR AV PLÅT SKA OCKSÅ VARA
VITA. STUPRÄNNOR, HÄNGRÄNNOR OCH
DERAS FÄSTANORDNINGAR SKA VARA
VITA.

TAK SKA VARA AV KORRUGERAD PLAST
ALTERNATIVT GLAS.

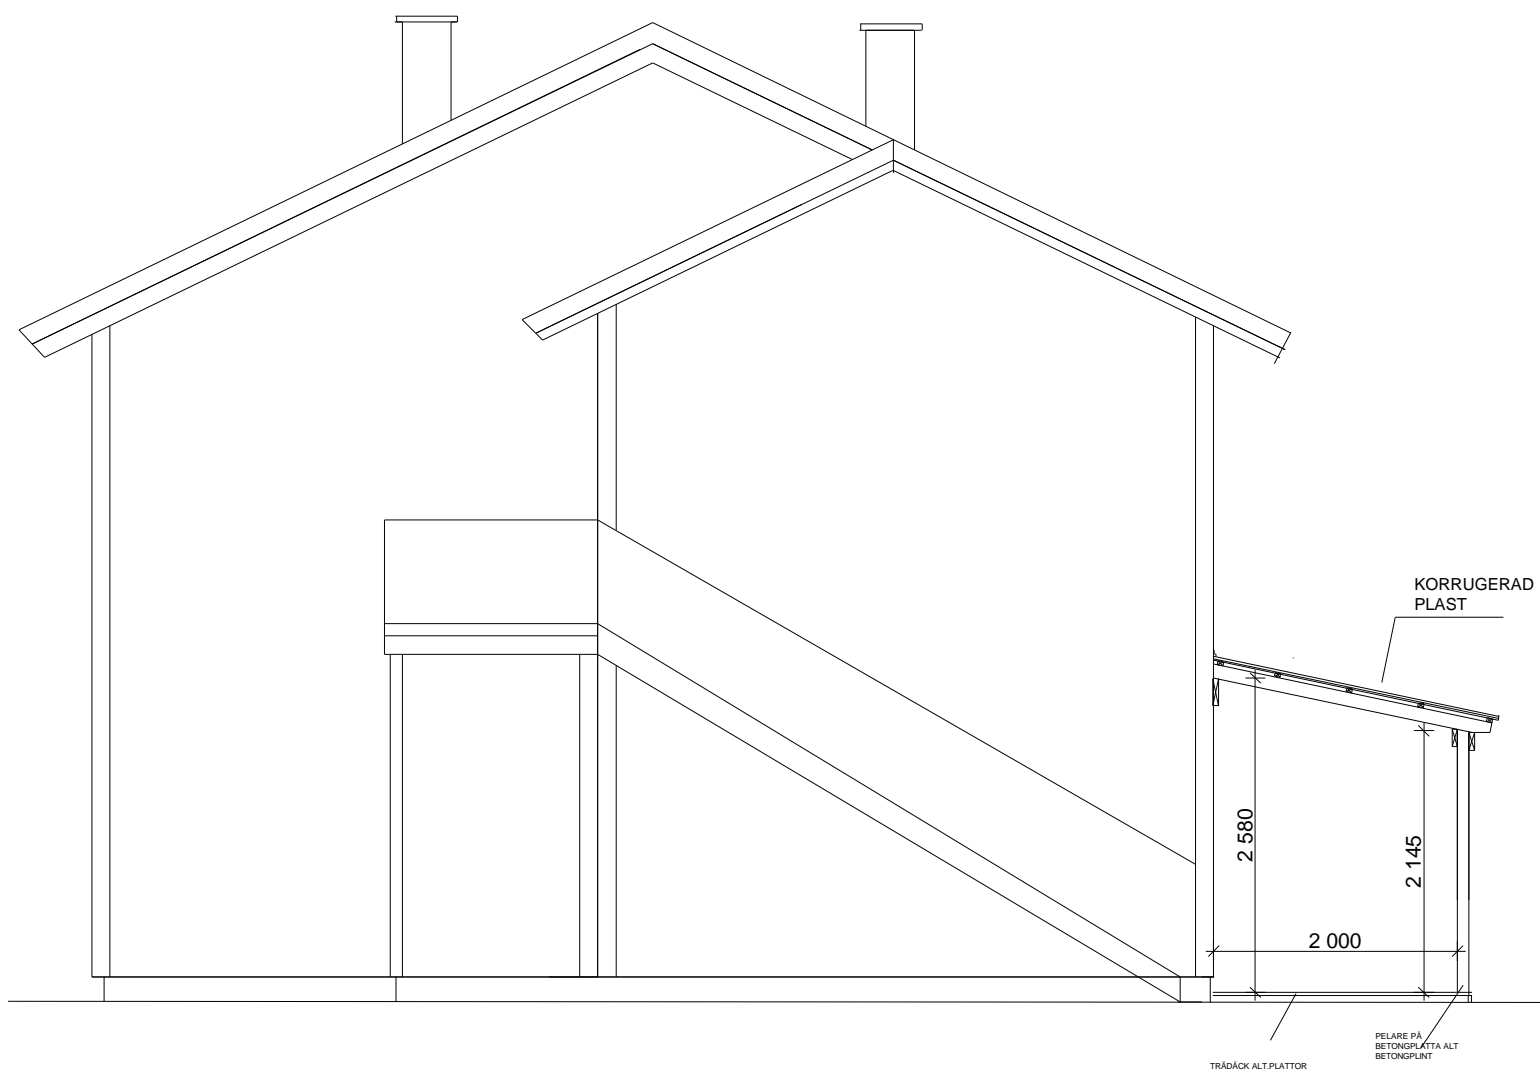

BEFINGLIG BYGGNAD TILLBYGGNAD

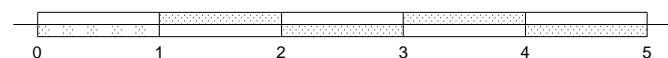

HUS P/Q
TILLBYGGNAD UTEPLATS